



РЕПУБЛИКА СРБИЈА
В Л А Д А

Министарство грађевинарства, саобраћаја и инфраструктуре


ПРОСТОРНИ ПЛАН ПОДРУЧЈА ПОСЕБНЕ НАМЕНЕ СПЕЦИЈАЛНОГ РЕЗЕРВАТА ПРИРОДЕ "ЈЕРМА"

Детаљна карта бр.3

ТРНСКИ ОДОРОВЦИ
- грађевинско подручје насеља Трнски Одоровци,
са центром туристичке зоне Ђиринци -

Министар грађевинарства, саобраћаја и инфраструктуре

1: 2 500

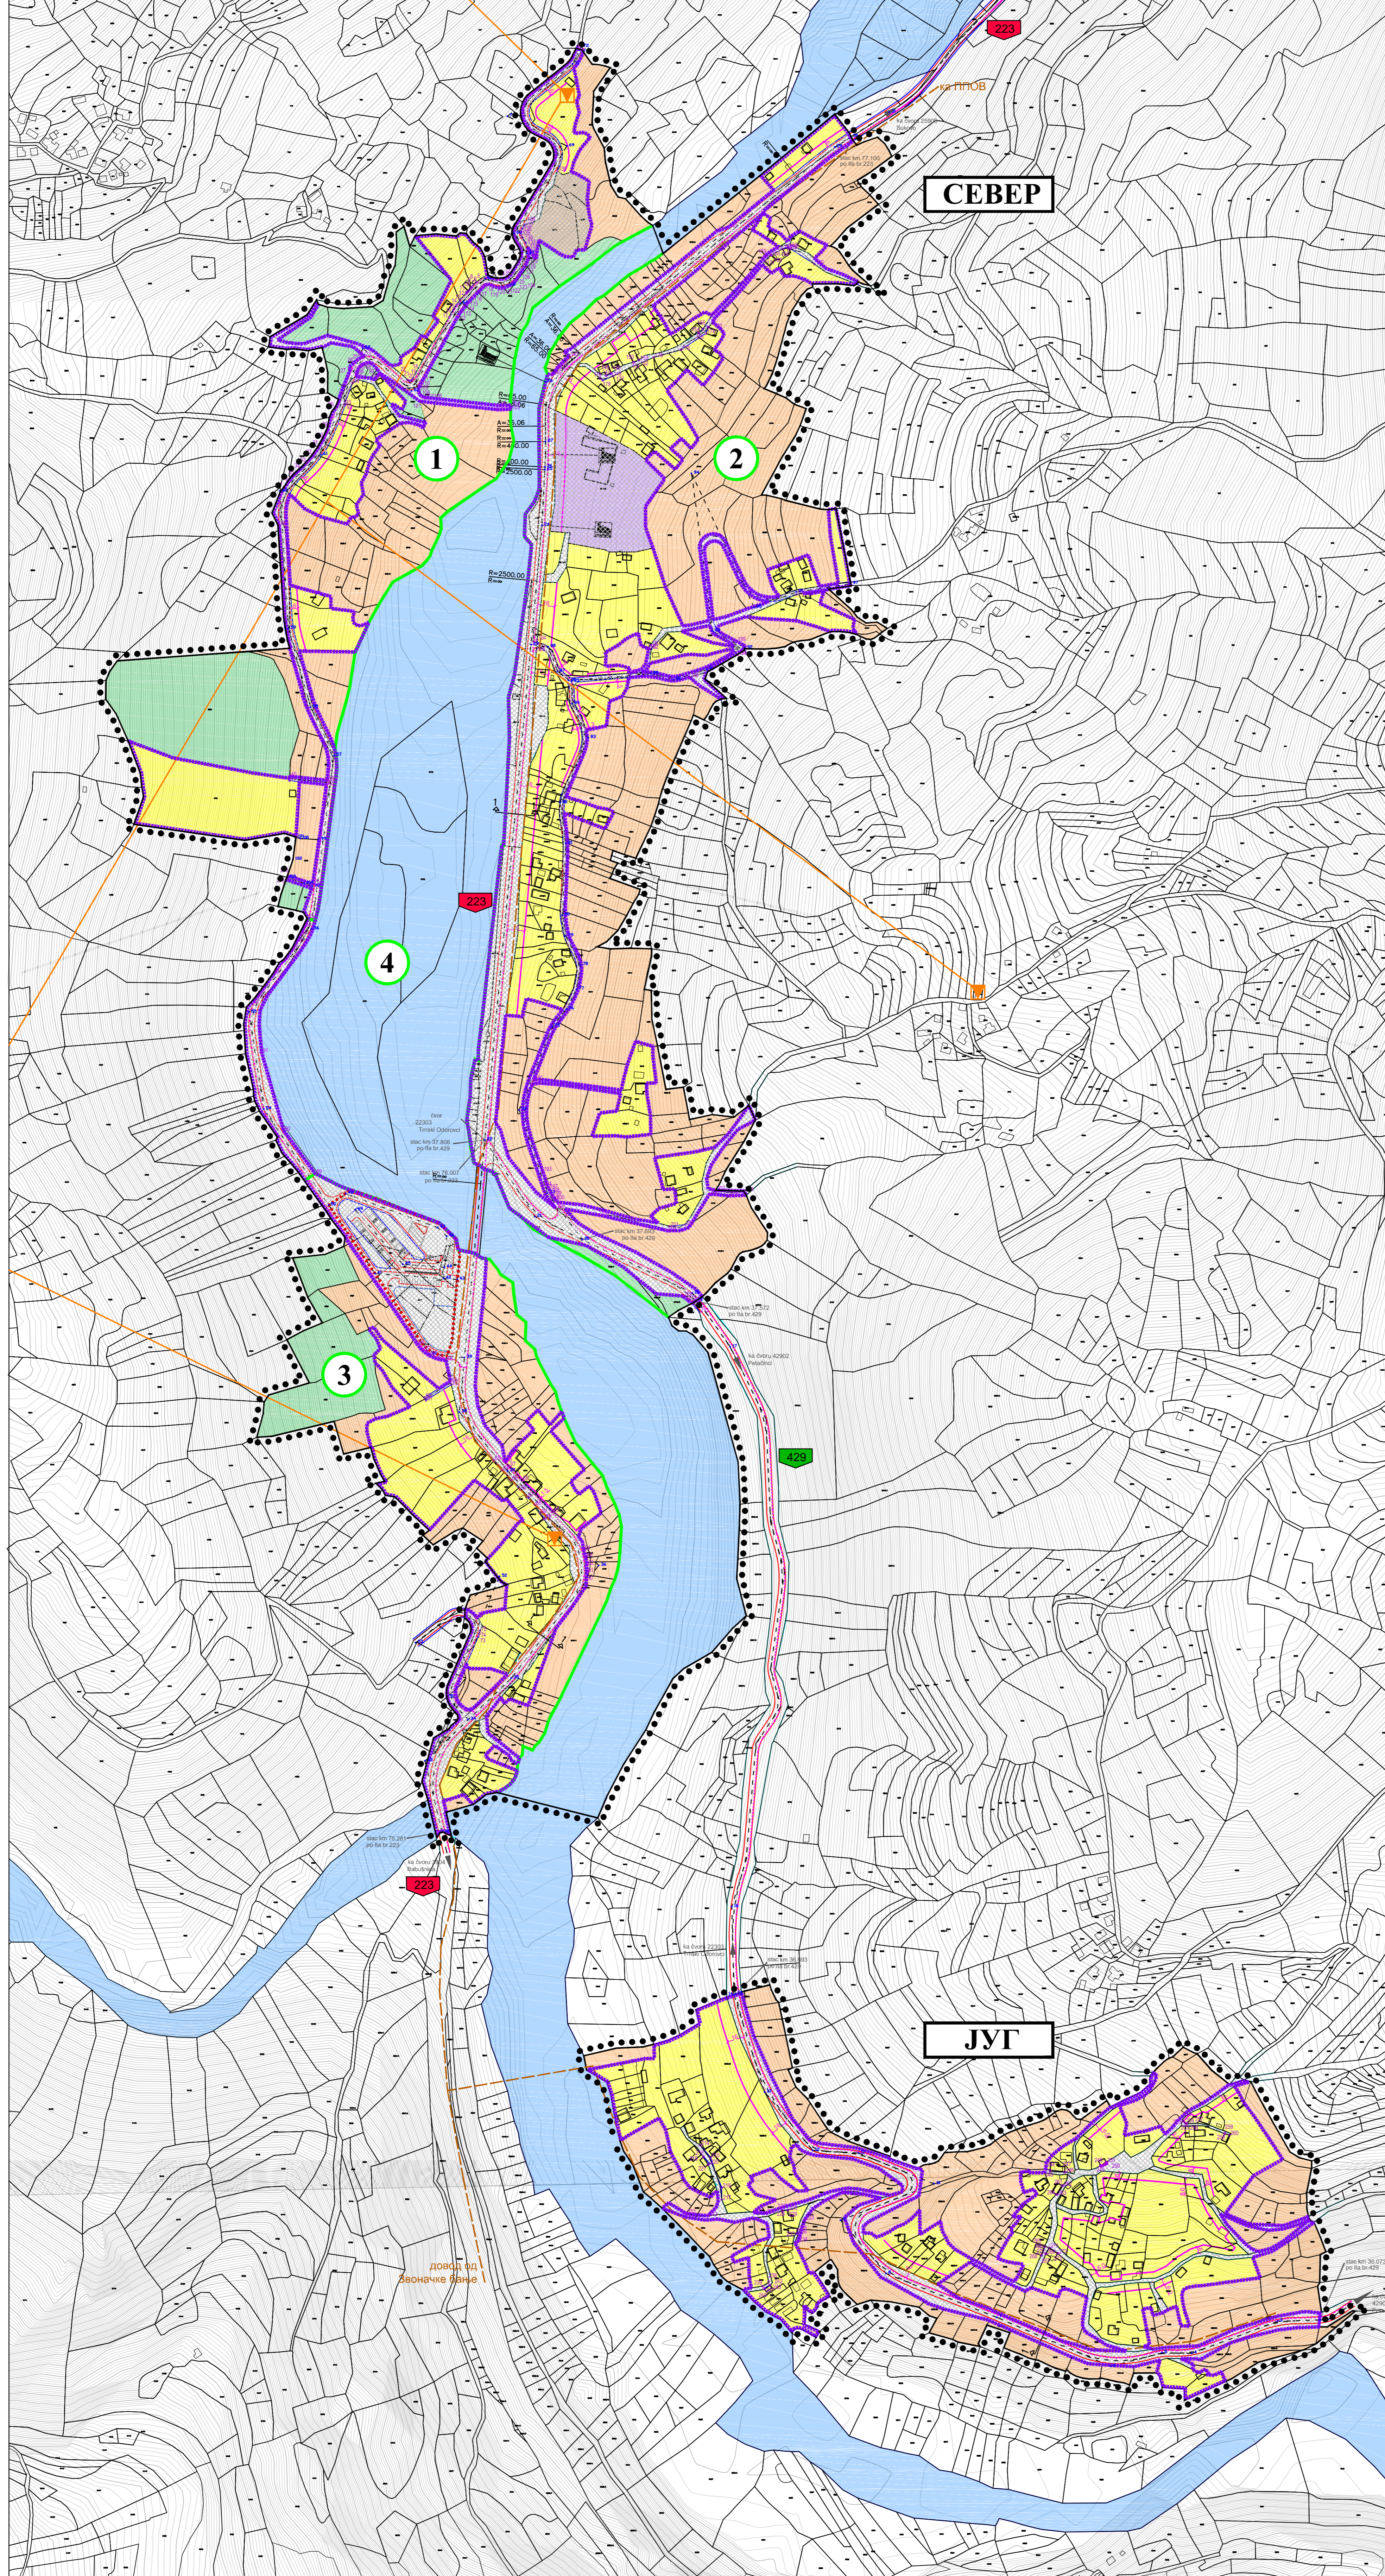

ЛЕГЕНДА

●●●● ГРАНИЦА ПОДРУЧЈА ДЕТАЉНЕ РАЗРАДЕ

SEBEP ОЗНАКА КАРАКТЕРИСТИЧНЕ ЦЕЛИНЕ

ГРАНИЦА КАРАКТЕРИСТИЧНЕ ПОДЦЕЛИНЕ

1 ОЗНАКА КАРАКТЕРИСТИЧНЕ ПОДЦЕЛИНЕ

ГРАНИЦА ГРАЂЕВИНСКОГ ПОДРУЧЈА

ПЛАНИРАНА НАМЕНА ПОВРШИНА

ГРАЂЕВИНСКО ПОДРУЧЈЕ

Површине јавне намене

Комуналне зоне и објекти - тргобње

Јавне функције и службе - школа

Мултифункционални простор јавне намене - паркинг, мешовита пијача, рециклажно двориште, камп и зелене површине

Саобраћајне и зелене површине - државни путеви, остале саобраћајнице и зеленило у путном појасу (остале површине у оквиру јавне намене)

Тезге за пијачну продају

Површине остале намене

Становање (непољопривредно, пољопривредно или мешовито) и њему компатибилне намене (туристичка инфра/суфраструктура, пословање, производне делатности, верски и објекти јавне намене)

ВАНГРАЂЕВИНСКО ПОДРУЧЈЕ

Пољопривредно земљиште

Шуме и шумско земљиште

Воде и водно земљиште

ПЛАН РЕГУЛАЦИЈЕ И НИВЕЛАЦИЈЕ СА САОБРАЋАЈНИМ РЕШЕЊЕМ

Регулациона линија (РЛ)

Регулациона линија која се поклапа са катастарском међом (РЛ = КМ)

Осовина

Ивичњак

Грађевинска линија (ГЛ)

Паркинг места

Ознака државног пута

СИНХРОН ПЛАН ИНФРАСТРУКТУРЕ

ЕНЕРГЕТСКА ИНФРАСТРУКТУРА

Електроенергетска мрежа и објекти

Постојећа трансформаторска станица 10/0,4 kV

Постојећи ваздушни водови 10 kV

ТЕЛЕКОМУНИКАЦИОНА ИНФРАСТРУКТУРА

Планирани телекомуникациони кабл

ВОДОПРИВРЕДНА ИНФРАСТРУКТУРА

Одвођење отпадних вода

Планирана фекална канализација

КООРДИНАТЕ ОСОВИНСКИХ ТАЧАКА

КООРДИНАТЕ ТАЧАКА ПОВРШИНЕ ЈАВНЕ НАМЕНЕ

КАРАКТЕРИСТИЧНИ ПРОФИЛИ

